



**JORDAHL®**  
anchored in quality

Bauvorhaben - AG-Nr.: / Project - Customer-no.:


**JVB-N-2815-080 (Set-1)**

BV-Nr./P-no.:

Pos./pos.:

Maßst./scale: **1:2,5**

**GRUNDRISS / PLAN VIEW**

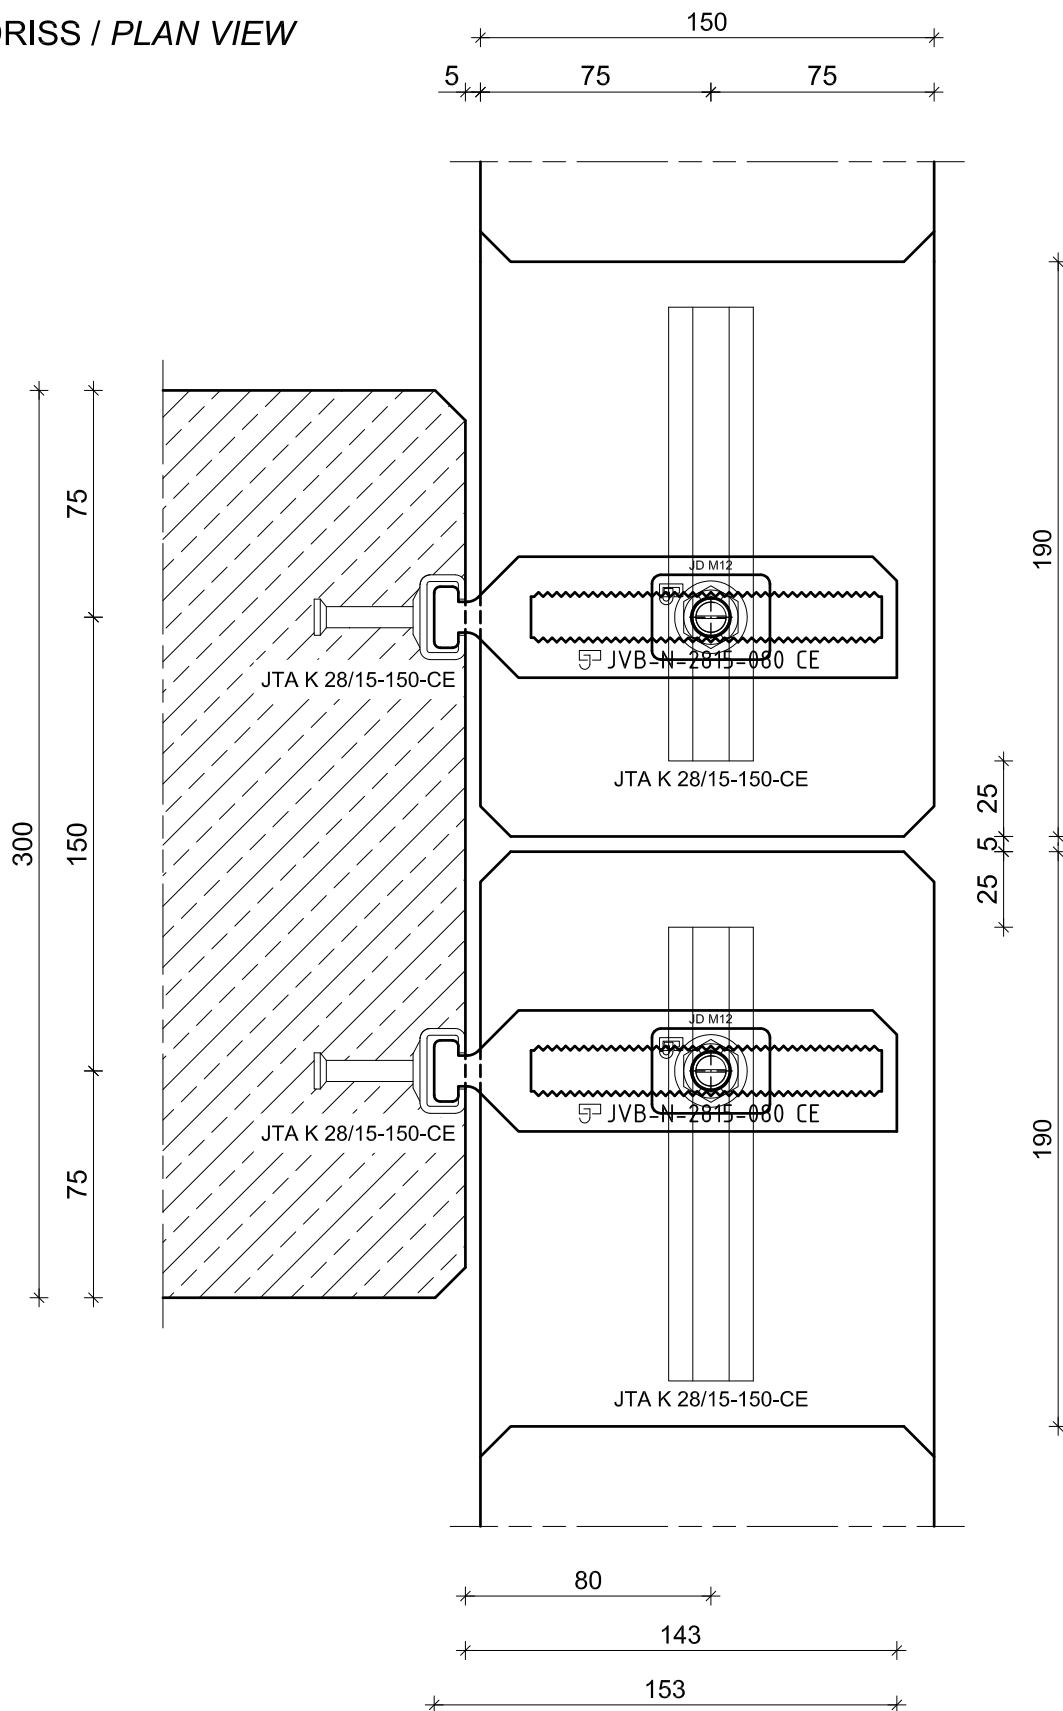

Werkstoff / material:

Stahl gv oder Edelstahl L4 / steel zp or stainless steel L4

Bearbeiter / editor:  
**N. Müller**

JORDAHL GmbH  
Nobelstr. 51, 12057 Berlin-Germany

Tel.: +49 30 68283-02  
Fax.: +49 30 68283-498

Datum / date:  
**24.05.2018**

J:\Technik\Produkte\JVB\JVB-N und JVB-V Verbindungssets für Kunden\JVB-N\JVB-N-2815\_Set-1\Grundriss kompletter Einbau\JVB-N-2815-080\_Set-1\JVB-N-2815-080\_Grundriss komplett-Set1