JORDAHL®
anchored in quality

Bauvorhaben - AG-Nr.: / *Project - Customer-no.:*

JVB-N-2815-055 (Set-1)

BV-Nr./*P-no.:*

Pos./*pos.:*

Maßst./*scale:* 1:2,5

GRUNDRISS / *PLAN VIEW*

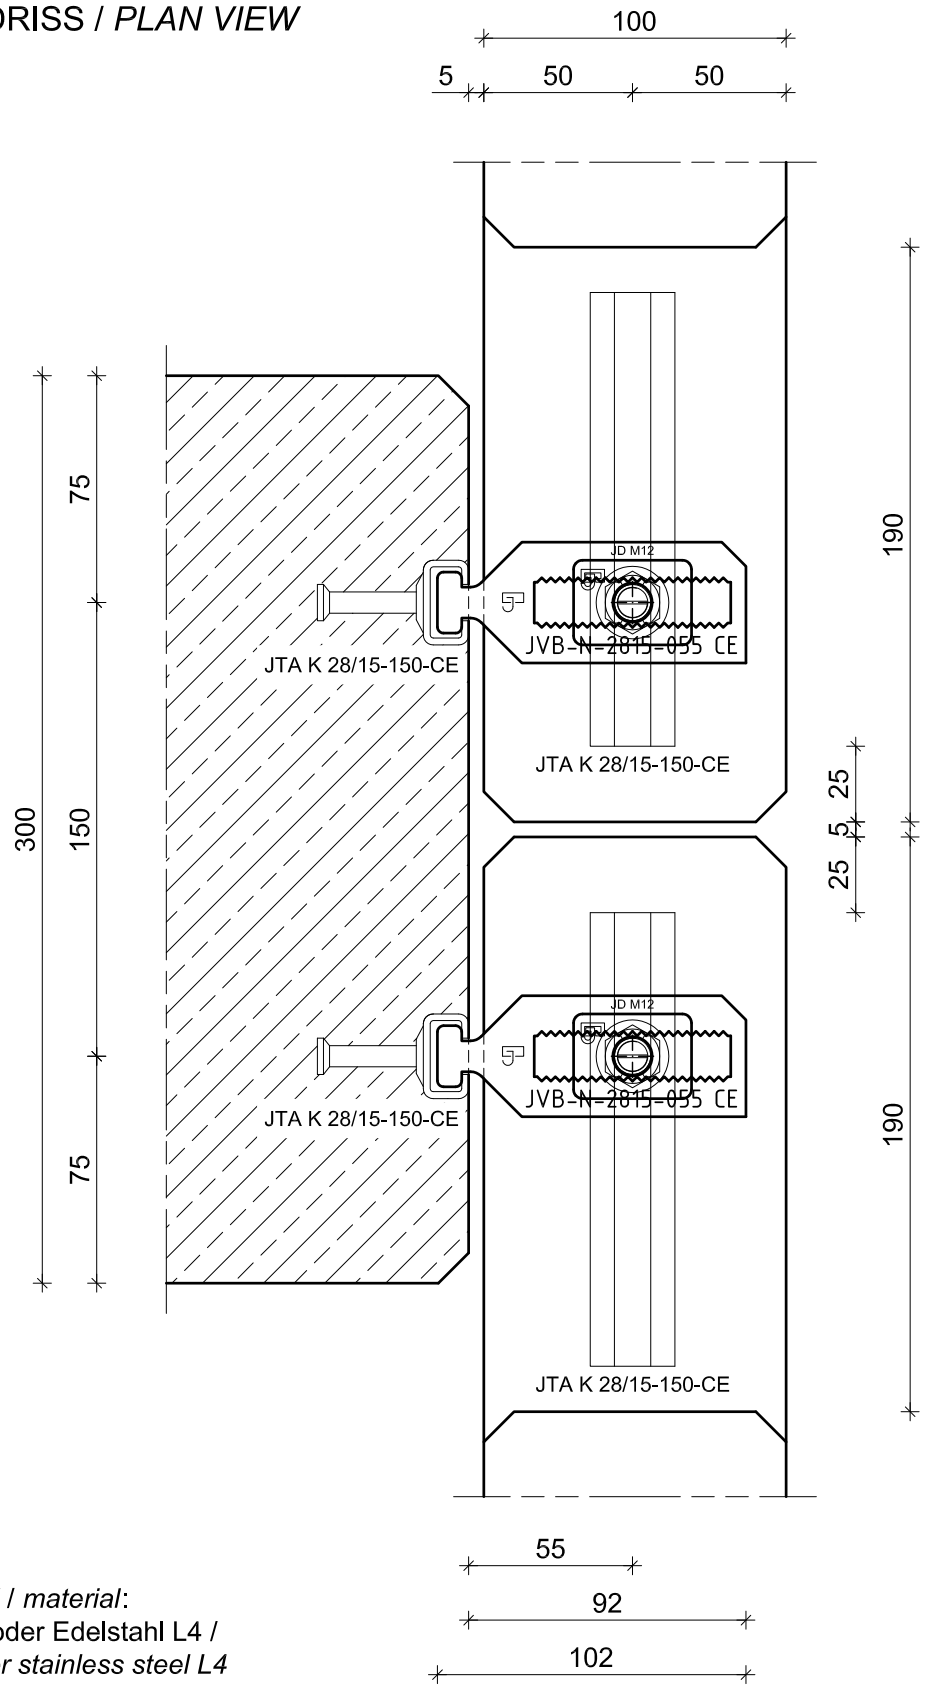

Werkstoff / *material*:
Stahl gv oder Edelstahl L4 /
steel *zp or stainless steel L4*

Bearbeiter / *editor:*
N. Müller

JORDAHL GmbH
Nobelstr. 51, 12057 Berlin-Germany

Tel.: +49 30 68283-02
Fax.:+49 30 68283-498

Datum / *date:*
24.05.2018

J:\Technik\Produkte\JVB\JVB-N und JVB-V Verbindungslaschen\Zeichnungssets für Kunden\JVB-N\JVB-N-2815_Set-1\Grundriss kompletter Einbau\JVB-N-2815-55_Set-1\JVB-N-2815-055_Grundriss komplett-Set1